

ORIGINALE

COMUNE DI NIBIONNO

PROVINCIA DI LECCO

DELIBERAZIONE N. 35
in data 31/03/2022

VERBALE DI DELIBERAZIONE DELLA GIUNTA COMUNALE

OGGETTO: APERTURA NUOVA AREA DENOMINATA “OASI DI PACE” NEL CIMITERO DI TABIAGO – DETERMINAZIONE TARIFFE DELLE CONCESSIONI E DEI SERVIZI CIMITERIALI E PROVVEDIMENTI CONSEGUENTI

L'anno **duemilaventidue** addì **trentuno** del mese di **Marzo** alle ore **17:51** nella sede Comunale, convocata con appositi avvisi, si è riunita la Giunta Comunale.

All'appello risultano:

N.d'ord.	Cognome e Nome	Incarico	Presente/Assente
1	DI TERLIZZI LAURA	Sindaco	Presente
2	GEMETTO ROBERTO	Vice Sindaco	Assente
3	MAGNI MILENA	Assessore	Presente
4	BIFFI DAVIDE	Assessore	Presente
5	CASIRAGHI MARTA	Assessore	Presente

Totale presenti **4**

Totale assenti **1**

Partecipa alla adunanza il Segretario Comunale, **D.ssa NUNZIATA MARIA CAMPAGNA**.

Il Signor Sindaco **Dott.ssa Laura Di Terlizzi** assume la Presidenza e constatata la legalità dell'adunanza dichiara aperta la seduta e pone in discussione la seguente pratica segnata all'ordine del giorno:

DELIBERAZIONE DELLA GIUNTA COMUNALE N. 35 IN DATA 31/03/2022

OGGETTO: APERTURA NUOVA AREA DENOMINATA “OASI DI PACE” NEL CIMITERO DI TABIAGO – DETERMINAZIONE TARIFFE DELLE CONCESSIONI E DEI SERVIZI CIMITERIALI E PROVVEDIMENTI CONSEGUENTI

LA GIUNTA COMUNALE

Richiamate:

- la deliberazione di Consiglio Comunale n. 8 del 30.03.2015 che ha approvato il nuovo Regolamento Comunale di Polizia Mortuaria in esecuzione ed adeguamento alla normativa regionale ed in linea con il Piano Regolatore Comunale approvato nell'anno 2014;
- la deliberazione di Giunta Comunale n. 80 del 14.07.2015 che ha determinato le tariffe delle concessioni e dei servizi cimiteriali;
- la deliberazione di Giunta Comunale n. 140 del 27.11.2019 che ha approvato il progetto definitivo di intervento di realizzazione nuovi colombari presso il Cimitero di Tabiago;
- la deliberazione di Giunta Comunale n. 22 del 11.03.2020 che ha approvato il progetto esecutivo di intervento di realizzazione nuovi colombari presso il Cimitero di Tabiago;
- la deliberazione di Giunta Comunale n. 141 del 23.12.2021 che ha autorizzato il Responsabile dell'Area Tecnica alla stipula degli atti notarili per l'acquisizione delle aree per la realizzazione dei nuovi colombari presso il Cimitero di Tabiago;

Dato atto che con Determina del Responsabile Area Tecnica n. 173 del 18.10.2021 è stato approvato il certificato di regolare esecuzione depositato dal Direttore dei lavori in data 12.10.2021, relativo all'intervento di realizzazione nuovi colombari presso il Cimitero di Tabiago, i cui lavori si sono conclusi in data 10/04/2021 e per i quali è stato redatto certificato di collaudo statico con deposito sismico in data 22/06/2021;

Visto l'articolo 85 “Tariffe” del nuovo Regolamento Comunale di Polizia Mortuaria, che testualmente recita: *“Le tariffe a cui il presente Regolamento fa riferimento, sono approvate con deliberazione di Giunta Comunale, secondo la struttura tariffaria dell'allegata tabella, parte integrante del presente atto”*;

Preso atto dell'allegato elaborato indicante la formazione della nuova area di loculi, tombe e spazi per cappelle gentilizie da denominare ai fini di pronta individuazione come campo “OASI DI PACE” che consta di un nuovo corpo loculi di 32 colombari numerati in allegato e concessionabili secondo ordine progressivo, nonché di 6 tombe doppie e spazi individuati per la costruzione di cappelle gentilizie a cura e spese dei privati;

Ritenuto utile ed opportuno rendere disponibile il campo “OASI DI PACE” a far data dal 15 aprile 2022 fermo restando la determinazione di nuove tariffe concessorie per tale campo e contestuale allineamento delle tariffe di concessione e servizi cimiteriali come da allegato;

Preso atto che per l'area destinata a tombe doppie del campo “OASI DI PACE” necessita di cassonamento e che tale operazione sarà tempestivamente intrapresa al fine di renderla fruibile nel più breve tempo possibile;

Richiamata altresì l'opportunità di demandare all'ufficio tecnico l'attivazione delle procedure per la pubblicazione di un bando per l'assegnazione di concessioni cimiteriali per cappelle gentilizie da costruirsi a cura del privato sulle aree disponibili per tale destinazione nel campo “OASI DI PACE”,

TIPOLOGIA 1 – SEPOLTURA IN CAMPO COMUNE (INUMAZIONE):

SEPOLTURA A TERRA IN CAMPO COMUNE: POSTO UNICO SENZA CASSONE, INUMAZIONE DI CASSA IN LEGNO PRIVA DI BARA DI ZINCO, VINCOLO SUL TIPO DI CIPPO, DA APPORRE IN SUPERFICIE, POSA DI MONUMENTO NON AUTORIZZABILE. LE SPESE RELATIVE AD UN 'EVENTUALE E SUCCESSIVA RICHIESTA DI TRASFERIMENTO SALMA O RACCOLTA RESTI E' A TOTALE CARICO DEL RICHIEDENTE : **GRATUITA**

DURATA DELLA SEPOLTURA: 10 ANNI. PER LE INUMAZIONI DI CUI AL COMMA 6 DELL'ART. 25 DEL REGOLAMENTO DI POLIZIA MORTUARIA LA DURATA PUO' ESSERE DI ANNI 5.

SPESE DI INUMAZIONE E SIGILLATURA: **€ 250,00**

TIPOLOGIA 2 – CONCESSIONE CIMITERIALE PER SEPOLTURA A TERRA IN CAMPO PRIVATO

CONCESSIONE DI AREA PER SEPOLTURA A TERRA INDIVIDUALE, DURATA 30 ANNI: **€ 1.300,00**

CONCESSIONE DI AREA PER SEPOLTURA A TERRA DOPPIA, DURATA 30 ANNI:

CAMPO VECCHIO CIMITERI TABIAGO E CIBRONE **€ 1.600,00**

NUOVA CAMPO OASI DI PACE (SINGOLO PER DOPPIO) **€ 2.000,00**

CASSONE SINGOLO (FORNITURA E POSA ESCLUSA OASI DI PACE): **€ 450,00**

CASSONE DOPPIO (FORNITURA E POSA): **€ 750,00**

SPESE DI TUMULAZIONE E SIGILLATURA PER FERETRO: **€ 250,00**

TIPOLOGIA 3 – CONCESSIONE CIMITERIALE PER SEPOLTURA IN COLOMBARO

CONCESSIONE IN COLOMBARO, DURATA 30 ANNI, SECONDO ORDINE PROGRESSIVO, SENZA DISTINZIONE DI FILA:

CAMPO VECCHIO CIMITERI TABIAGO E CIBRONE **€ 1.600,00**

NUOVA CAMPO OASI DI PACE **€ 2.300,00**

SPESE DI TUMULAZIONE E SIGILLATURA: **€ 150,00**

TARIFFA AGGIUNTIVA PER CONCESSIONI IN LOCULO, SU EVENTUALE DELIBERA DI GIUNTA, IN BASE AD APPOSITA GRADUATORIA VISTE LE ISTANZE PRESENTATE E LE EVENTUALI DISPONIBILITA' DI LOCULO IN ESUBERO E/O PER RETROCESSIONE, AD ULTRASETTANTENNI IN VITA PER FUTURA SALMA PROPRIA O DI CONSORTE (TARIFFA PER SALMA): **€ 350,00**

TIPOLOGIA 4 – CONCESSIONE CIMITERIALE PER CAPPELLE GENTILIZIE (SECONDO DISPONIBILITA')

CONCESSIONE PER LA COSTRUZIONE DI CAPPELLE GENTILIZIE (DURATA 99 ANNI) A CURA E SPESE DEL CONCESSIONARIO, SECONDO LE NORME DI ATTUAZIONE DEL PIANO CIMITERIALE SU PROGETTO AUTORIZZATO DALL'UFFICIO TECNICO COMUNALE, MASSIMO 12 POSTI OLTRE OSSARIETTI/CINERARI ED OSSARIO A TERRA:

A) ONERI CONCESSORI AL MQ (TARIFFA MINIMA): € 2.500,00

B) SPESE DI TUMULAZIONE E SIGILLATURA PER FERETRO: € 150,00

C) AMPLIAMENTO E/O CREAZIONE DI NUOVI POSTI (NOVAZIONE): € 2.300,00 (PER OGNI POSTO CREATO)

TIPOLOGIA 5 – CONCESSIONE CIMITERIALE PER TOMBE DI FAMIGLIA

CONCESSIONE PER LA COSTRUZIONE DI TOMBE DI FAMIGLIA (DURATA 99 ANNI), A CURA E SPESE DEL CONCESSIONARIO, SECONDO LE NORME DI ATTUAZIONE DEL PIANO CIMITERIALE SU PROGETTO AUTORIZZATO DALL'UFFICIO TECNICO COMUNALE, MASSIMO 8 POSTI OLTRE OSSARIETTI/CINERARI ED OSSARIO A TERRA:

A) ONERI CONCESSORI PER TOMBA DI FAMIGLIA A 8 POSTI (TARIFFA MINIMA): € 2.000,00

B) SPESE DI TUMULAZIONE E SIGILLATURA PER FERETRO: € 250,00

TIPOLOGIA 6 – CONCESSIONE CIMITERIALE PER CELLETTA OSSARIO E/O CINERARIA

CONCESSIONE DI CELLETTE OSSARIE E/O CINERARIE (DURATA 20 ANNI) SECONDO ORDINE PROGRESSIVO, SENZA DISTINZIONE DI FILA: € 250,00

SPESE DI TUMULAZIONE E SIGILLATURA: € 150,00

TARIFFA AGGIUNTIVA PER ALLOCAZIONE DI URNE CINERARIE E/O RESTI IN CONCESSIONE ESISTENTE:

€ 250,00 (DIRITTO DI ALLOCAZIONE)

TIPOLOGIA 7 – SERVIZI CIMITERIALI ACCESSORI, SERVIZI DI CREMAZIONE

CREMAZIONE – A CURA E SPESE DEL RICHIEDENTE: AL COSTO PAGAMENTO DIRETTO DEL RICHIEDENTE;

FORNITURA CASSETTA PER RACCOLTA RESTI: AL COSTO PAGAMENTO DIRETTO DEL RICHIEDENTE;

ESUMAZIONE, ESTUMULAZIONE O TRASLAZIONE SU RICHIESTA DI PARTE PER TRASFERIMENTO SALMA, CENERI, RESTI O RACCOLTA RESTI:

ESUMAZIONE, ESTUMULAZIONE SALMA € 250,00

TRASLAZIONE SU RICHIESTA DI PARTE PER TRASFERIMENTO SALMA € 500,00

ESTUMULAZIONE, TUMULAZIONE CENERI, RESTI E/O RACCOLTA RESTI € 150,00

TRASLAZIONE CENERI, RESTI E /O RACCOLTA RESTI € 300,00

TRASFERIMENTO, INUMAZIONE IN CAMPO SPECIALE DI SALMA NON MINERALIZZATA ED ESUMATA O ESTUMULATA SU RICHIESTA DI PARTE: € 600,00

RICEVIMENTO DA ALTRO COMUNE DI SALMA, RESTI, CENERI, DI AVENTI DIRITTO ALLA SEPOLTURA MA NON RESIDENTE (ENTRO LE ORE 18,00 PREVIO ESPLETAMENTO DI TUTTI GLI ATTI AMMINISTRATIVI NECESSARI): € 300,00

TUMULAZIONE O TRASFERIMENTO DI URNA CINERARIA O CASSETTINA RESTI: € 150,00

RE-INTESTAZIONE DI CONCESSIONI PER LOCULI E TOMBE (NON APPLICABILE ALLE CONCESSIONI PERPETUE)
– LA REINTESTAZIONE NON MODIFICA LA DURATA DELLA CONCESSIONE E NON COMPORTA NESSUNA
OPERAZIONE CIMITERIALE: **€ 50,00**

RINNOVO AMMINISTRATIVO DELLE CONCESSIONI SENZA INTERVENTO ALCUNO. DURATA ED IMPORTO
CONCESSIONE A TARIFFA VIGENTE ALL'ATTO DEL RINNOVO PER TIPOLOGIA DI SEPOLTURA.

DIRITTI AMMINISTRATIVI E/O DI SEGRETERIA: **€ 50,00**

TIPOLOGIA 8 – TARIFFA PROVVISORIA (EX ART. 28 REGOLAMENTO COMUNALE DI POLIZIA MORTUARIA)

PER PERIODI INFERIORI A 18 MESI:

CAMPO VECCHIO CIMITERI TABIAGO E CIBRONE **€ 550,00**

NUOVA CAMPO OASI DI PACE € **800,00**


(tariffa minima non inferiore ad un terzo del prezzo della concessione definitiva)

ULTERIORE TARIFFA PER OGNI SUCCESSIVO PERIODO DI 18 MESI O FRAZIONI (SINO A 30 MESI):

€ 200,00


TIPOLOGIA 9 – CASI SPECIALI E PARTICOLARI


PER PARTICOLARI E/O SPECIFICI CASI NON PROVVEDIBILI, LA TARIFFA SARA' DETERMINATA DALLA GIUNTA
COMUNALE CON ATTO SPECIFICO SU PROPOSTA DEL RESPONSABILE DELL'UFFICIO CIMITERIALE.

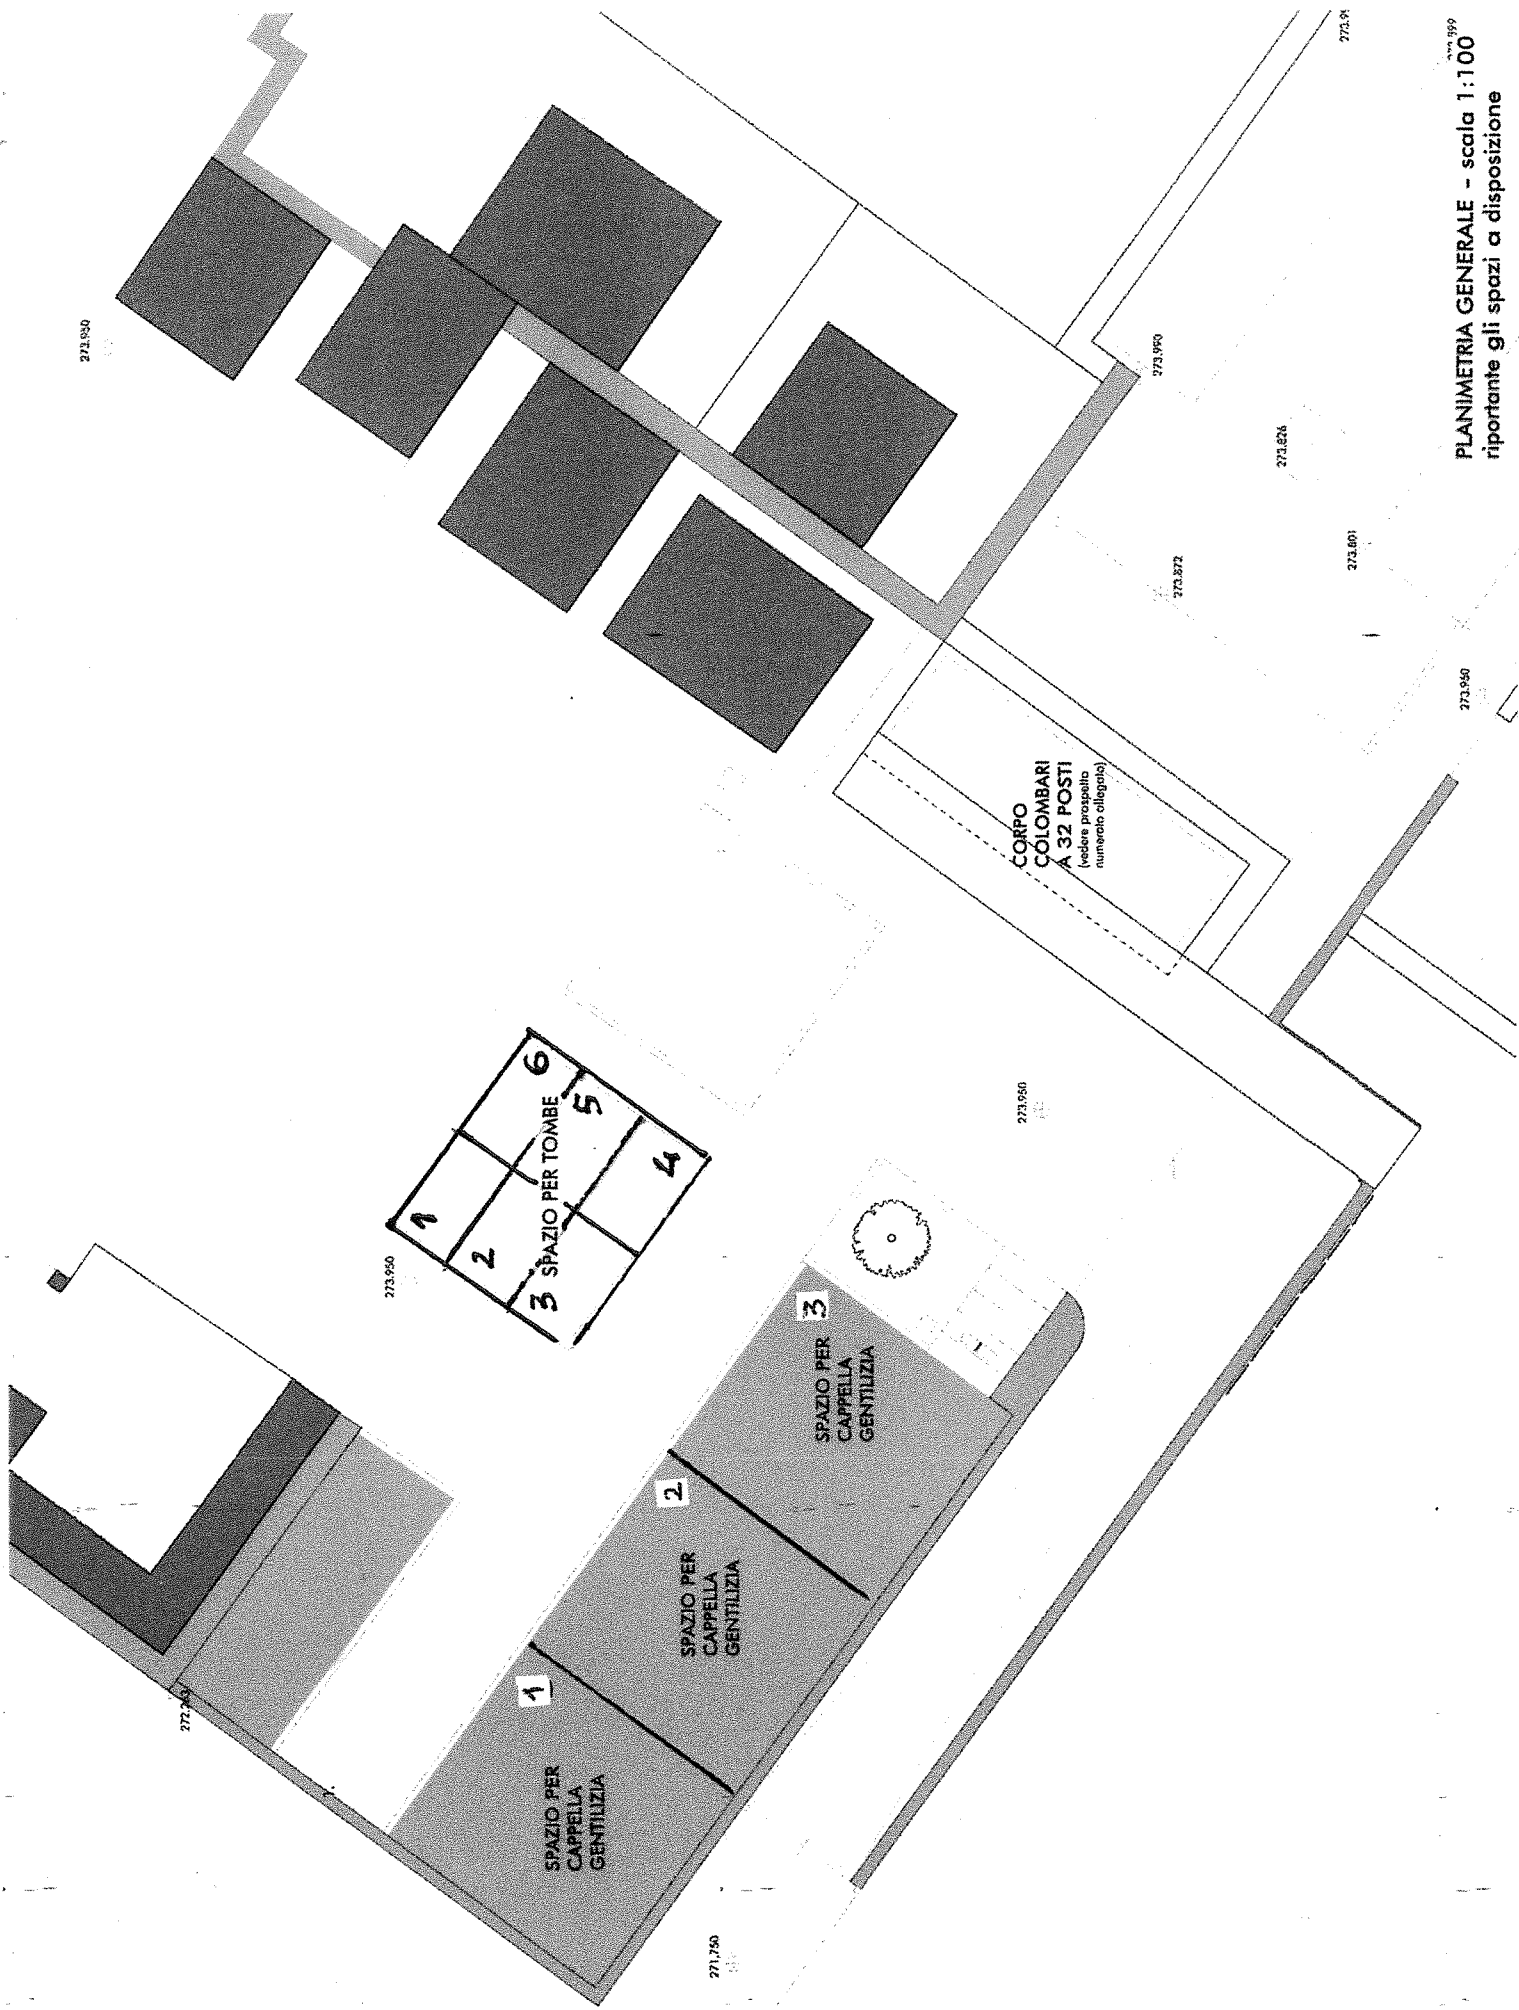

PLANIMETRIA GENERALE - scala 1:100
riportante gli spazi a disposizione

4	5	12	13	20	21	28	29
3	6	11	14	19	22	27	30
2	7	10	15	18	23	26	31
1	8	9	16	17	24	25	32

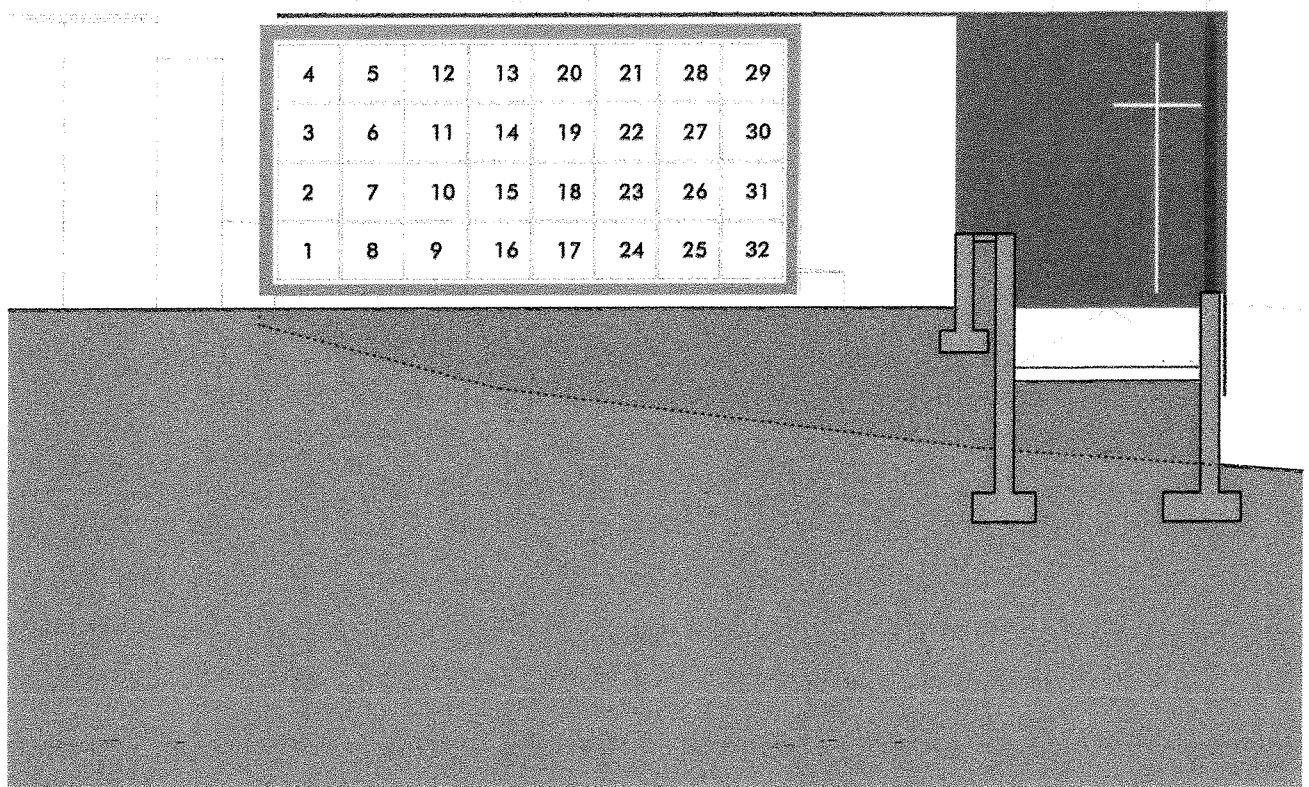

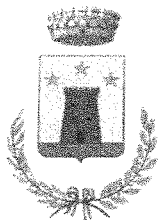

COMUNE DI NIBIONNO
PROVINCIA DI LECCO

DELIBERAZIONE DI G.C. N. 35 DEL 31 MAR. 2022

AVENTE AD OGGETTO: APERTURA NUOVA AREA DENOMINATA "OASI DI PACE" NEL CIMITERO DI TABIAGO – DETERMINAZIONE TARIFFE DELLE CONCESSIONI E DEI SERVIZI CIMITERIALI E PROVVEDIMENTI CONSEGUENTI

**PARERE DI REGOLARITA' TECNICA DEL RESPONSABILE DI AREA
ART. 49 DEL DECRETO LEGISLATIVO N. 267/2000 E SUCCESSIVE MODIFICAZIONI.**

Il sottoscritto **MOLTENI ELENA**.

Vista la proposta di deliberazione di cui all'oggetto da porre in discussione nella seduta di GIUNTA COMUNALE;

Esperita l'istruttoria di competenza;

Visto l'art. 49 del D.Lgs. n. 267/2000 e successive modificazioni;

ESPRIME


parere FAVOREVOLE sotto il profilo della regolarità tecnica della suindicata proposta di deliberazione .

Nibionno, li 31/03/2022

**IL RESPONSABILE DELL'AREA
AREA TECNICO E SERVIZI AL TERRITORIO**

ELENA MOLTENI



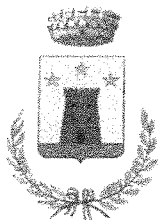

COMUNE DI NIBIONNO
PROVINCIA DI LECCO

DELIBERAZIONE DI G.C. N. 35 DEL 31 MAR. 2022

AVENTE AD OGGETTO: APERTURA NUOVA AREA DENOMINATA "OASI DI PACE" NEL CIMITERO DI TABIAGO – DETERMINAZIONE TARIFFE DELLE CONCESSIONI E DEI SERVIZI CIMITERIALI E PROVVEDIMENTI CONSEGUENTI

**PARERE DI REGOLARITA' CONTABILE DEL RESPONSABILE DI AREA
ART. 49 DEL DECRETO LEGISLATIVO N. 267/2000 E SUCCESSIVE MODIFICAZIONI.**

Il sottoscritto **ESPOSITO GAETANA**.

Vista la proposta di deliberazione di cui all'oggetto da porre in discussione nella seduta di GIUNTA COMUNALE;

Esperita l'istruttoria di competenza;

Visto l'art. 49 del D.Lgs. n. 267/2000 e successive modificazioni;


ESPRIME


parere FAVOREVOLE sotto il profilo della regolarità contabile della suindicata proposta di deliberazione .

Nibionno, lì 31/03/2022

**IL RESPONSABILE DELL'AREA
ECONOMICO – FINANZIARIA E RISORSE UMANE**

GAETANA ESPOSITO

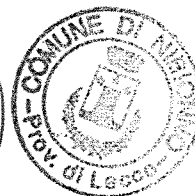

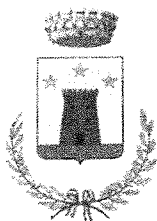

COMUNE DI NIBIONNO
PROVINCIA DI LECCO

DELIBERAZIONE DI G.C. N. 35 DEL 31 MAR. 2022

AVENTE AD OGGETTO: APERTURA NUOVA AREA DENOMINATA "OASI DI PACE" NEL CIMITERO DI TABIAGO – DETERMINAZIONE TARIFFE DELLE CONCESSIONI E DEI SERVIZI CIMITERIALI E PROVVEDIMENTI CONSEGUENTI

PARERE DI REGOLARITA' TECNICA DEL RESPONSABILE DI AREA
ART. 49 DEL DECRETO LEGISLATIVO N. 267/2000 E SUCCESSIVE MODIFICAZIONI.

Il sottoscritto **CORTI FABIO**.

Vista la proposta di deliberazione di cui all'oggetto da porre in discussione nella seduta di GIUNTA COMUNALE;


Esperita l'istruttoria di competenza;

Visto l'art. 49 del D.Lgs. n. 267/2000 e successive modificazioni;

ESPRIME

parere FAVOREVOLE sotto il profilo della regolarità tecnica della suindicata proposta di deliberazione .


Nibionno, li 30/03/2022

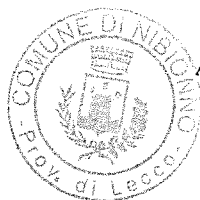



IL RESPONSABILE DELL'AREA
AREA DEMOGRAFICI - TRIBUTI - COMMERCIO - VIGILANZA

FABIO CORTI

Letto, approvato e sottoscritto:

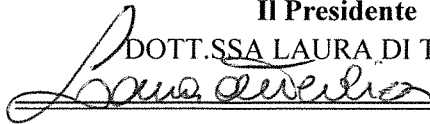Il Presidente
DOTT.SSA LAURA DI TERLIZZI

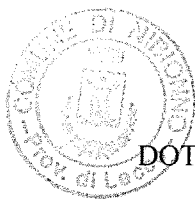

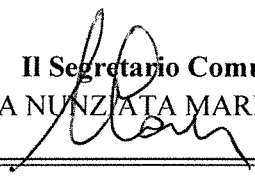
Il Segretario Comunale
DOTT.SSA NUNZIATA MARIA CAMPAGNA


CERTIFICATO DI ESECUTIVITA'

Il sottoscritto Segretario, visti gli atti d'ufficio, su conforme attestazione del messo notificatore


ATTESTA

che la presente deliberazione:

- è stata affissa all'Albo Pretorio Comunale, come prescritto dall'articolo 124, comma 1, D.Lgs.vo n. 267/2000, per quindici giorni consecutivi;
- è divenuta esecutiva decorsi dieci giorni dal termine dell'ultimo giorno di pubblicazione (articolo 134, comma 3, D.Lgs.vo n. 267/2000).

Addi, 26 APR. 2022

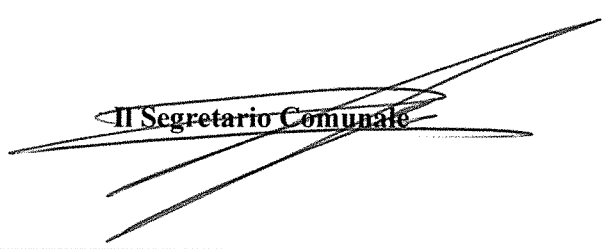

Il Segretario Comunale


CERTIFICATO DI IMMEDIATA ESEGUIBILITA'

☒ La presente deliberazione nella seduta del 31/03/2022 è stata dichiarata immediatamente eseguibile ai sensi dell'articolo 134, comma 4, del D.Lgs.vo n. 267/2000.



Il Segretario Comunale
DOTT.SSA NUNZIATA MARIA CAMPAGNA
